


1-этаж

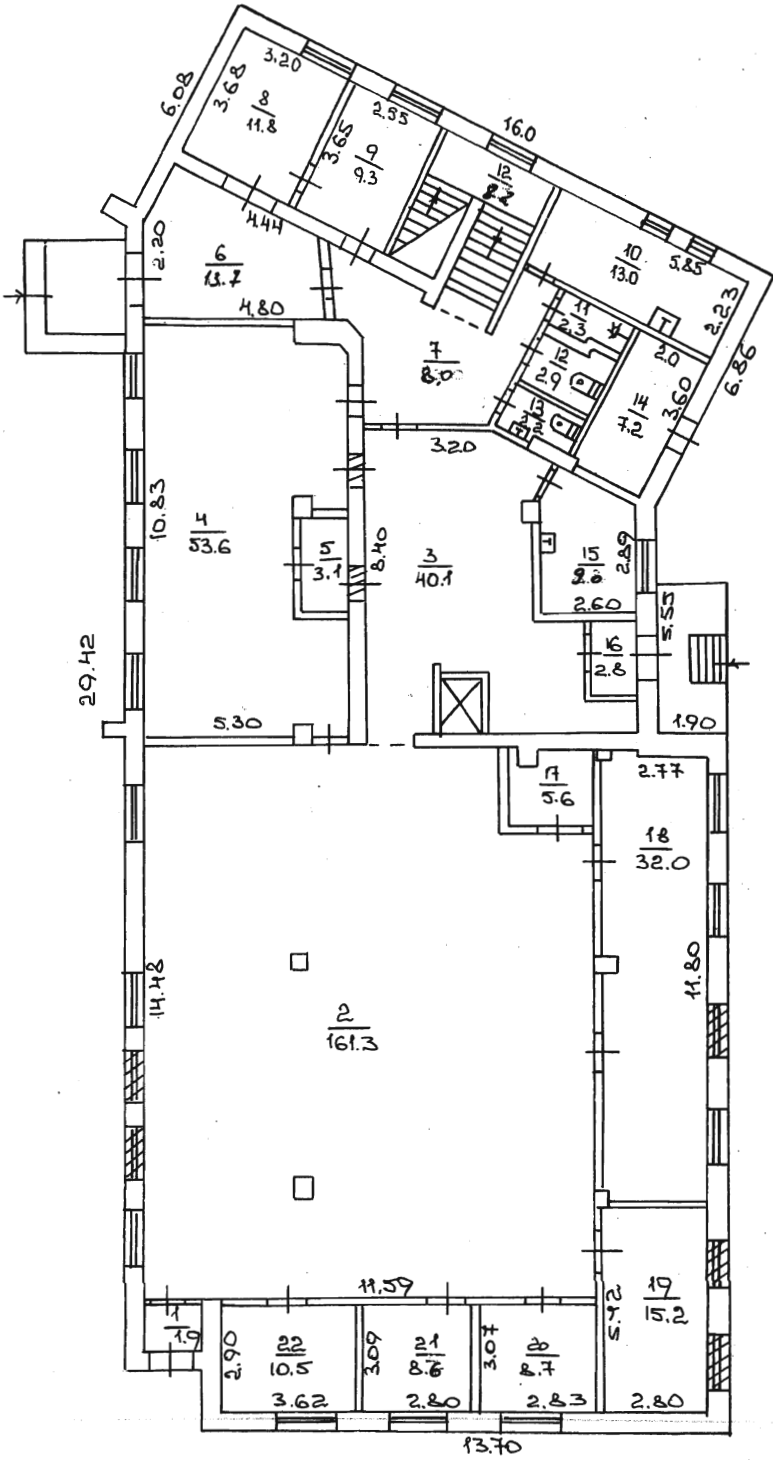

Мирошник
21 05 2006

21 07 2004

Мирошник

М К Х
У С С Р

Донецкое бюро
техинж. и проектир. работ

Нач. БИР
Секретарь
Техник
Проектировщик
Инженер
Архитектор
Копирова

Гудев
Чалая
Антоненко
Харина

Масштаб 1:200

Дата 16.01.

1997

связи с внутренней перекладкой
обшивкой полов площадью
составляет: 538.7 м²

КОНТАКТЫ

**Юрий, 8(067)694-60-26
yuriy.gavran@phh.com.ua**

**Владимир, 8(067)694-60-29
vladimir.godun@phh.com.ua**

**Алексей, 8(067)522-09-60
aleskey.karakoshenko@phh.com.ua**